


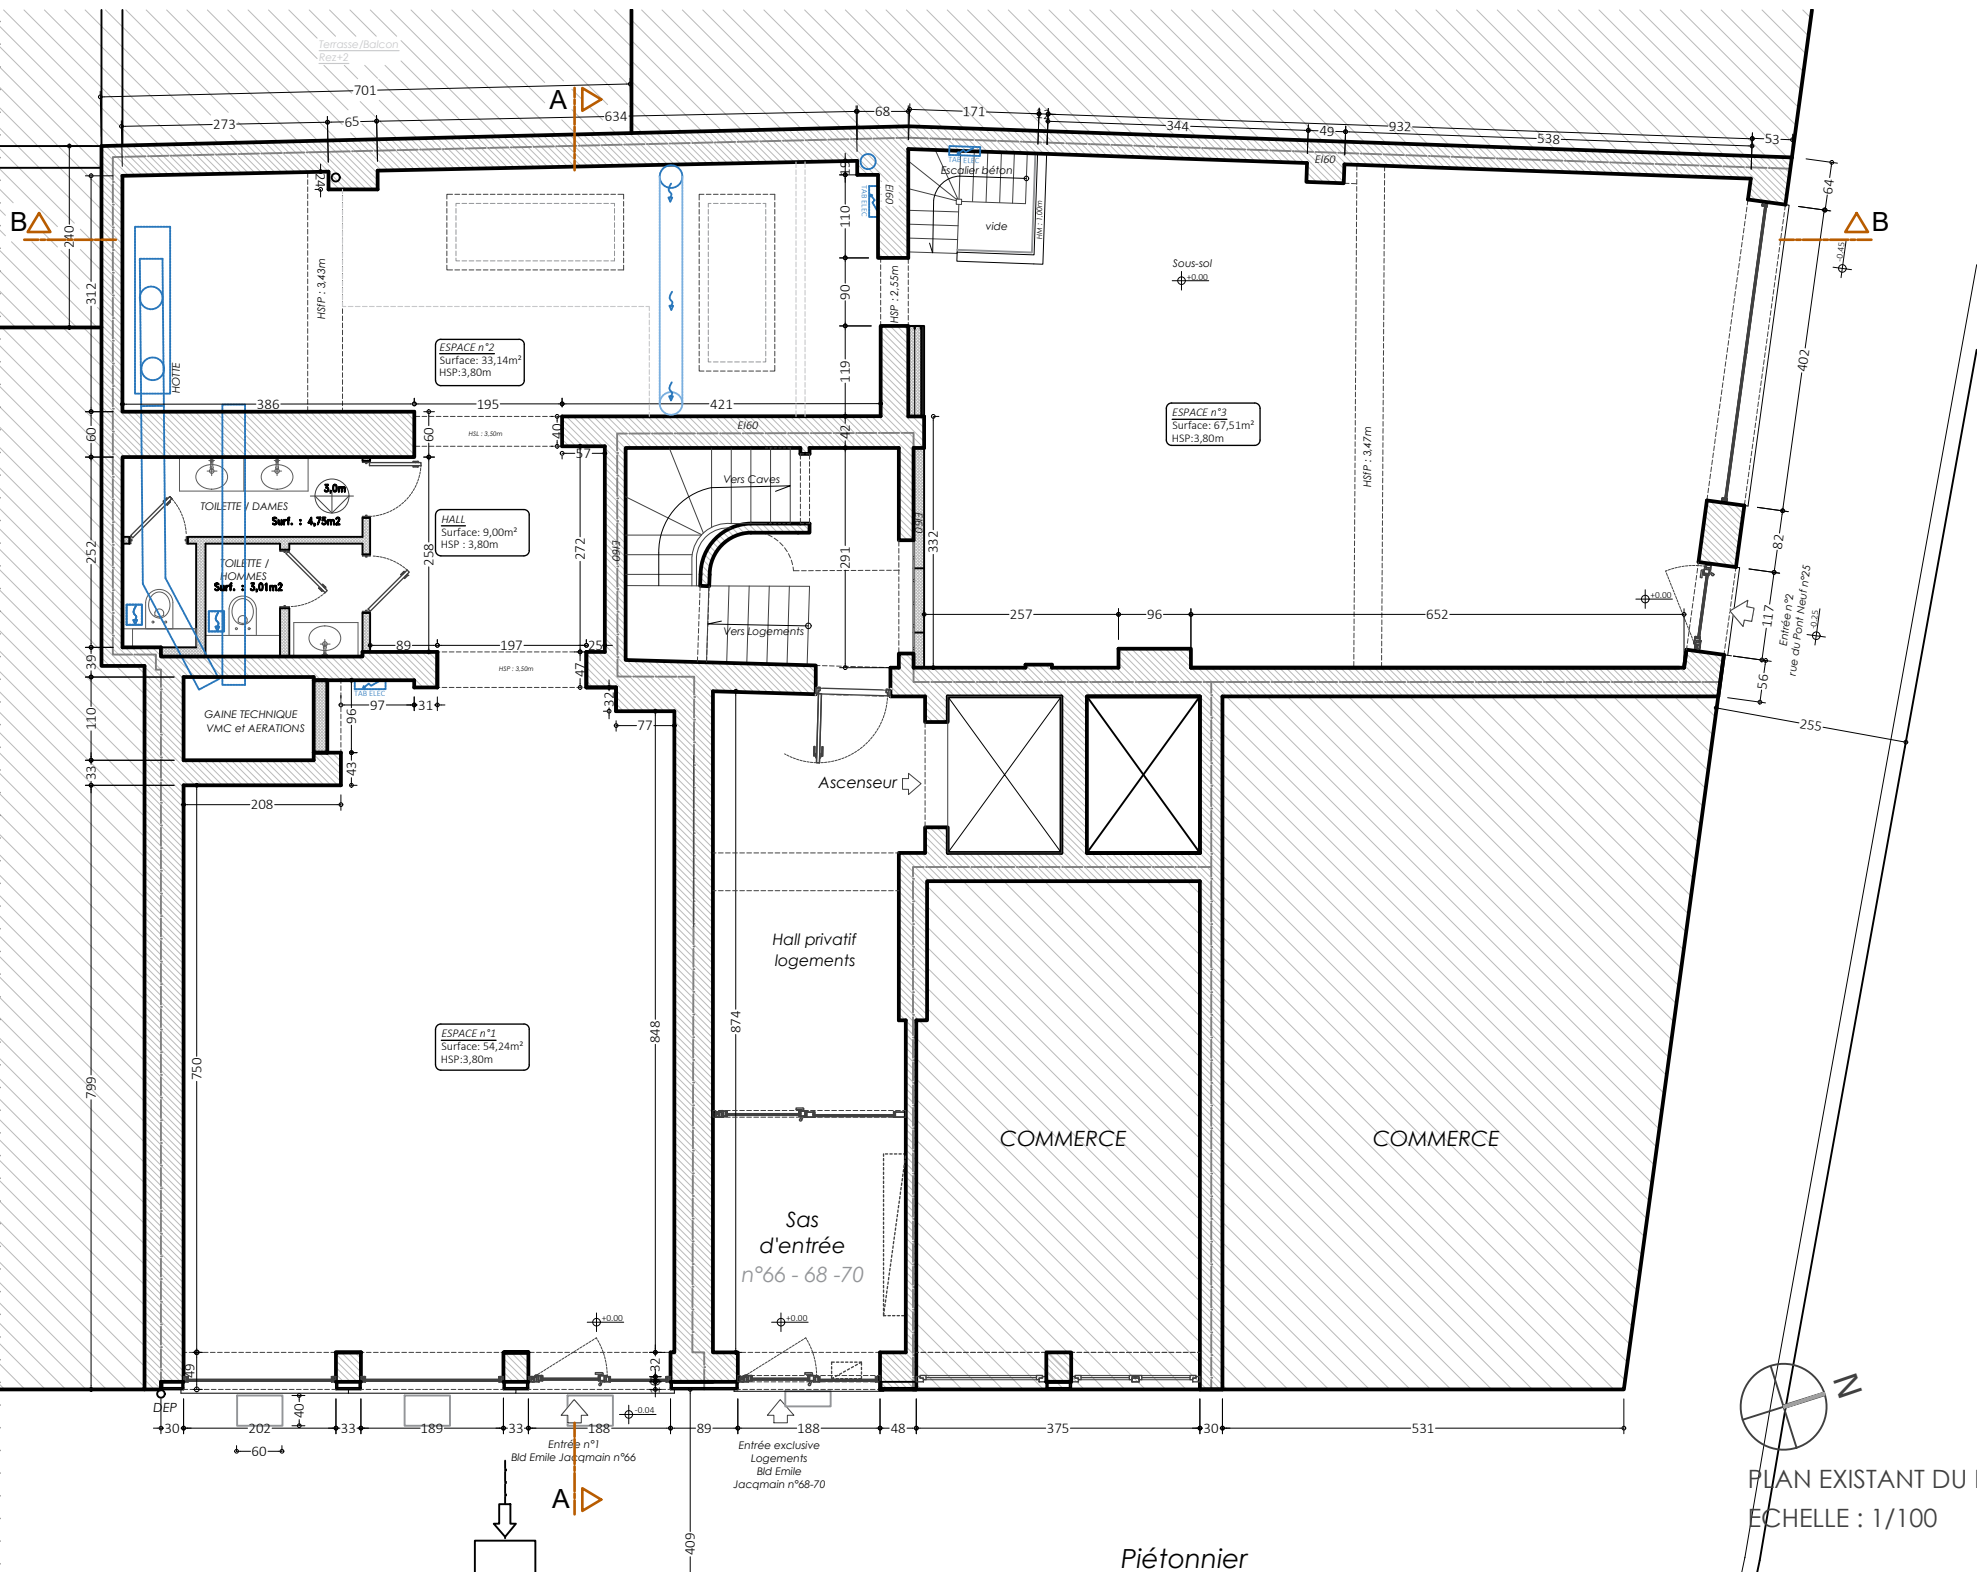

Piétonnier

PLAN EXISTANT DU REZ-DE-CHAUSSEE
ECHELLE : 1/100